




## Großer Saal, Parkett, Empore, Logen, Reihen 374

Stand: Juni 2012

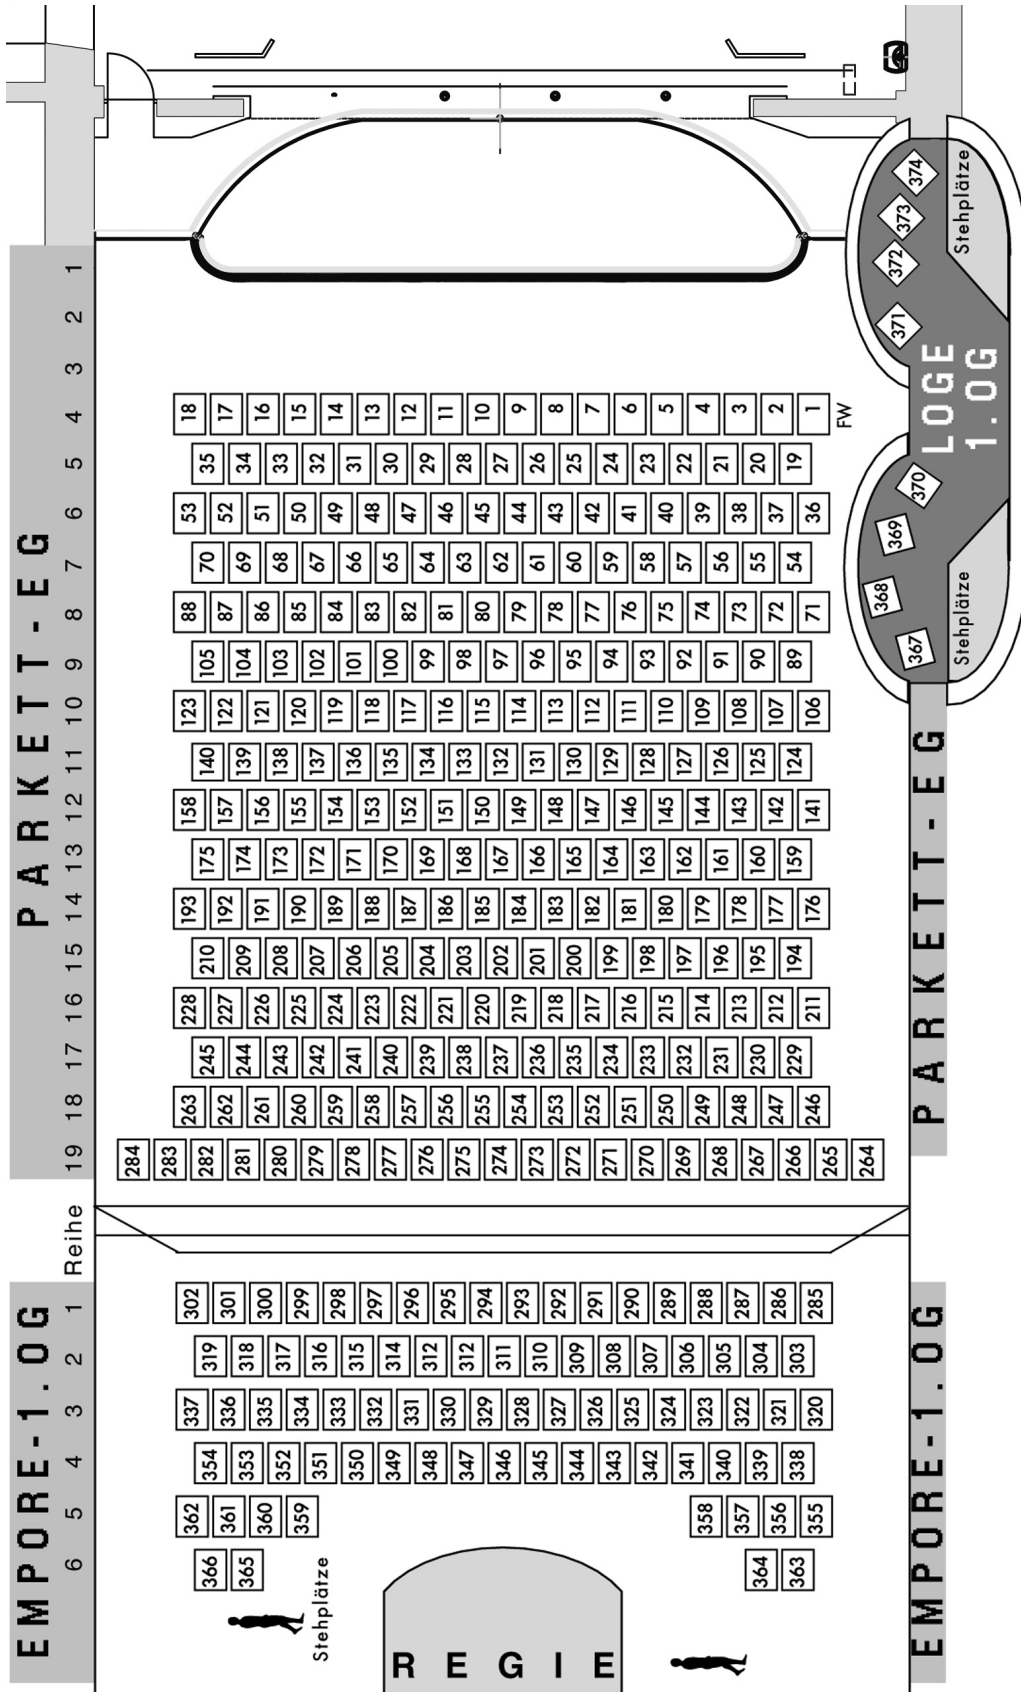

### für Bühnen- veranstaltung, Vortrag

bis 500 Personen  
(374 Sitzplätze  
und 126 Stehplätze  
davon  
Parkett-EG: 100  
Empore-1.OG: 9+9  
Logen-1.OG: 8)

Reihenbestuhlung

374 Sitzplätze mit  
rotem Polster

fest montierte  
Sitzplätze

ansteigende  
Zuschauerränge

### Fläche Parkett

174,40 m<sup>2</sup>  
  
11,76 m breit  
14,38 m lang

### Fläche Empore

77,94 m<sup>2</sup>  
  
11,72 m breit  
6,65 m lang

### Gema-Tarif U-VK

bis 333 m<sup>2</sup>

### Szenenfläche Bühne

63 m<sup>2</sup>  
(zzgl. 8 m breite  
Vorbühne)

### Fläche Bühne

101,37 m<sup>2</sup> (gesamt)  
  
11,76 m breit  
8,62 m tief

### Reihenbestuhlung

