

Technische Ausstattung

Großer Saal

Technical Rider:
Großer Saal



Lichttechnische Ausstattung

Technical Rider: Lighting - Equipment

Stand: April 2020 / Lauinger, Müller

Techniker /
technicians Alexander Lauinger, Tel.: +49-7231-3182-16
alexander.lauinger@kulturhaus-osterfeld.de

Wolfgang Müller, Tel.: +49-7231-3182-30
wolfgang.mueller@kulturhaus-osterfeld.de

Zentrale /
central office Tel.: +49-7231-3182-10
Fax: +49-7231-3182-23

Großer Saal

Saallicht / House-lights		4 Kreise dimmbar 4 channels with dimmer	ansteuerbar über DMX	controllable by DMX
Lichtpult / Lighting-desk	1 x	Grand MA 3, Light	MA Lighting	4096 Parameter
Dimmer / Dimmer	5 x	Strand Lighting LD90	24 Kanäle / 24 channels	pro Kanal 2,3 kW each channel 2,3 kW
Scheinwerfer / Luminaires				
PC	5 x	2 kW	ADB C 203	
	5 x	2 kW	Robert Juliat 329H	
	10 x	1,2 kW	ADB C 103	
	9 x	1,2 kW	Strand Cantata PC	
Fresnel	4 x	2 kW	ADB F 201	
	3 x	1,2 kW	ADB F 101	
	4 x	1,2 kW	Strand Cantata F	
Profil-Zoom	3 x	2 kW	ADB 9° - 13° DS 204	Kondensor-Optik mit / with Iris
	2 x	2 kW	ADB 13° - 36° DN 204	Kondensor-Optik mit / with Iris

Profil-Zoom	24 x	1,2 kW	Altmann APZ 112 12° - 40°	Kondensor-Optik mit / with Iris
	8 x	Toungsten HD	ETC Source4 LED 2 25° - 50°	mit / with Iris
	4 x	1,2 kW	Strand Cantata 11° - 26°	mit / with Iris
	2 x	750 W	ETC Source 4 15° - 30°	mit / with Iris
PAR 64	6 x	6er Light-Bar 1 kW	Litecraft	Leuchtmittel / lamps: 4x CP61 & 2x CP62
	12 x	Single PAR64 1 kW	Litecraft	Leuchtmittel / lamps: CP60, 61 or 62
LED PAR	12x	Tour LED 42cm, RGB	Expolite	
Fluter-Rampen / Linear Battens	5 x	4 x 125 W	Werning Theater	Fußrampe / Footligths
LED Rampen	6x	Tour Stick P4, RGBW	Expolite	
Moving Lights	10x	Mistral S	Ayrton	Spotlight
	8x	Robin 600	Robe lightings	LED Washlight
Verfolger / Follow-Spots	2 x	ROXIE 300 W LED	Robert Juliat	mit / with Iris
Farbwechsler/ Colour changer	4 x	12'' - Scroller	Rainbow Pro	mit 18x LEE-Farben /
	3 x	8'' - Scroller	Rainbow Pro	with 18x LEE-Colours
Stative / Stands	8 x	Höhe: max 2,50 m Height: max. 2,50 m	Strand Lighting	
Nebelmaschine / Fog machine	1 x	Captain D	Smoke Factory	DMX / Analog
	1 x	ZR 33	JEM	DMX / Analog
Hazer/Hazer	1 x	MDG ATMe Atmosphere	MDG FOG	DMX
Beamer	1 x	Epson EB-L1405U Laser	8000 ANSI-Lumen WUXGA 1920x1200	

Farbfilter LEE / Colourstrings LEE:

007, 009, 010, 019, 020, 027, 052, 079, 101, 104,
105, 106, 110, 113, 115, 116, 119, 120, 124, 126,
128, 129, 132, 134, 135, 136, 137, 138, 139, 143,
144, 148, 151, 152, 153, 154, 156, 157, 158, 162,
164, 165, 174, 179, 180, 181, 192, 195, 201, 202,
203, 205, 209, 213, 219, 221, 228, 236, 241, 243, 253

ohne Gewähr / no guarantee

Tontechnische Ausstattung

Technical Rider: Sound - Equipment

Stand: April 2020 / Lauinger, Müller

Techniker /
technicians Alexander Lauinger, Tel: +49-7231-3182-16
alexander.lauinger@kulturhaus-osterfeld.de

Wolfgang Müller, Tel: +49-7231-3182-30
wolfgang.mueller@kulturhaus-osterfeld.de

Zentrale /
central office Tel.: +49-7231-3182-10
Fax: +49-7231-3182-23

Großer Saal

Lautsprecher / Loudspeaker	4 x	Ritterbusch HiQ-L4	PA Parkett / pit
	2x	Ritterbusch B15	PA Parkett / pit
	4x	Ritterbusch HiQ-L4	Delay-Line Empore oben / balcony
	2x	K+H Rx 120	Delay Line Empore unten / under balcony
Endstufen / Amps	2 x	LAB fp 2400	für PA
	1 x	QSC rmx 850	für Delay-Lines
	2 x	QSC rmx 2450	für Subwoofer
Mischpult / Desk	1 x	Midas M32	digital
Controller	1 x	XTA DP6i	
	1 x	XTA DP426	
Effekt / Effects			
Hall / Reverb			
CD	1 x	Denon DN 650 F	Single CD-Player
	1 x	Yamaha CDR-D651	Brenner / writer
	1 x	Denon DN-D4500 CD/mpeg3	Doppel CD-Player
Tape	1 x	Tascam 122 MKII	

Bei Bedarf kann auf das Equipment des Malersaal zurückgegriffen werden.
The equipment of the „Malersaal“ might be used if necessary.

Monitorbeschallung / Monitoring

Lautsprecher / Wedges	8 x	Martin LE 350	In allen Sälen einsetzbar / usable in all our locations
	4x	Ritterbusch M15	

Endstufen / Amps	2 x	QSC USA 1310
	4 x	QSC rmx 2450

EQ	2 x	YAMAHA EQ GQ-1031-BII	(31 Band graphischer EQ)
	2 x	YAMAHA EQ Q-2031-B	(31 Bd.-stereo-graph. EQ)

Mikrofone / Microphones

Kondensator / condensor	1 x	Shure Beta 87	Superniere / supercardoid
	2 x	Shure SM 81	Niere / cardoid
	2 x	Shure SM 91-A	Grenzfläche / PZM
	5 x	Beyerdynamic MCE 86	Hyperniere / hypercardoid
	1 x	Beyerdynamic M 88	Hyperniere / hypercardoid
	4 x	Audiotechnica ATM 35 Clip	Niere / cardoid
	2 x	Audiotechnica AT 4041	Niere / cardoid
	1 x	AKG C391	Niere / cardoid

Dynamisch / dynamic	4 x	Sennheiser Profi MD 431	Superniere / supercardoid
	6 x	Shure SM 58	Niere / Cardoid
	6 x	Shure SM 57-LC	Niere / cardoid
	1 x	Shure Beta 52	Superniere / supercardoid
	2 x	Sennheiser E606	Superniere / supercardoid

Drahtlos / Wireless	16 x	Sennheiser EW172 mit MKE2-5-3 Gold	Lavalier Kugel / Omnidirectional
	4 x	Sennheiser EW 135 mit Kapsel MD 135	Handheld - dynamisch Niere / cardoid
	1 x	Sennheiser SKM165G2	Handheld - Kondensator Superniere / supercardoid
	4 x	Sennheiser HSP2 mit MKE2 platinum Kapsel	Kopfbügel / Headset

DI-Box


Aktiv	2 x	alphaton SM 60
	3 x	Behringer ultra-di 100
	4 x	BSS AR133


Passiv	2 x	alphaton SM 50
	4 x	emo E520

Kulturhaus Osterfeld
 Bühne Großer Saal 374 Plätze
 M 1 : 50

Produktam:
 Bild:

Profil: bi: 6,40 m; hi: 3,79 m
 Bühnenturm: hi: 14 m
 Züge: 300 / 50 kg; bi: 8 m Abstand: 20cm

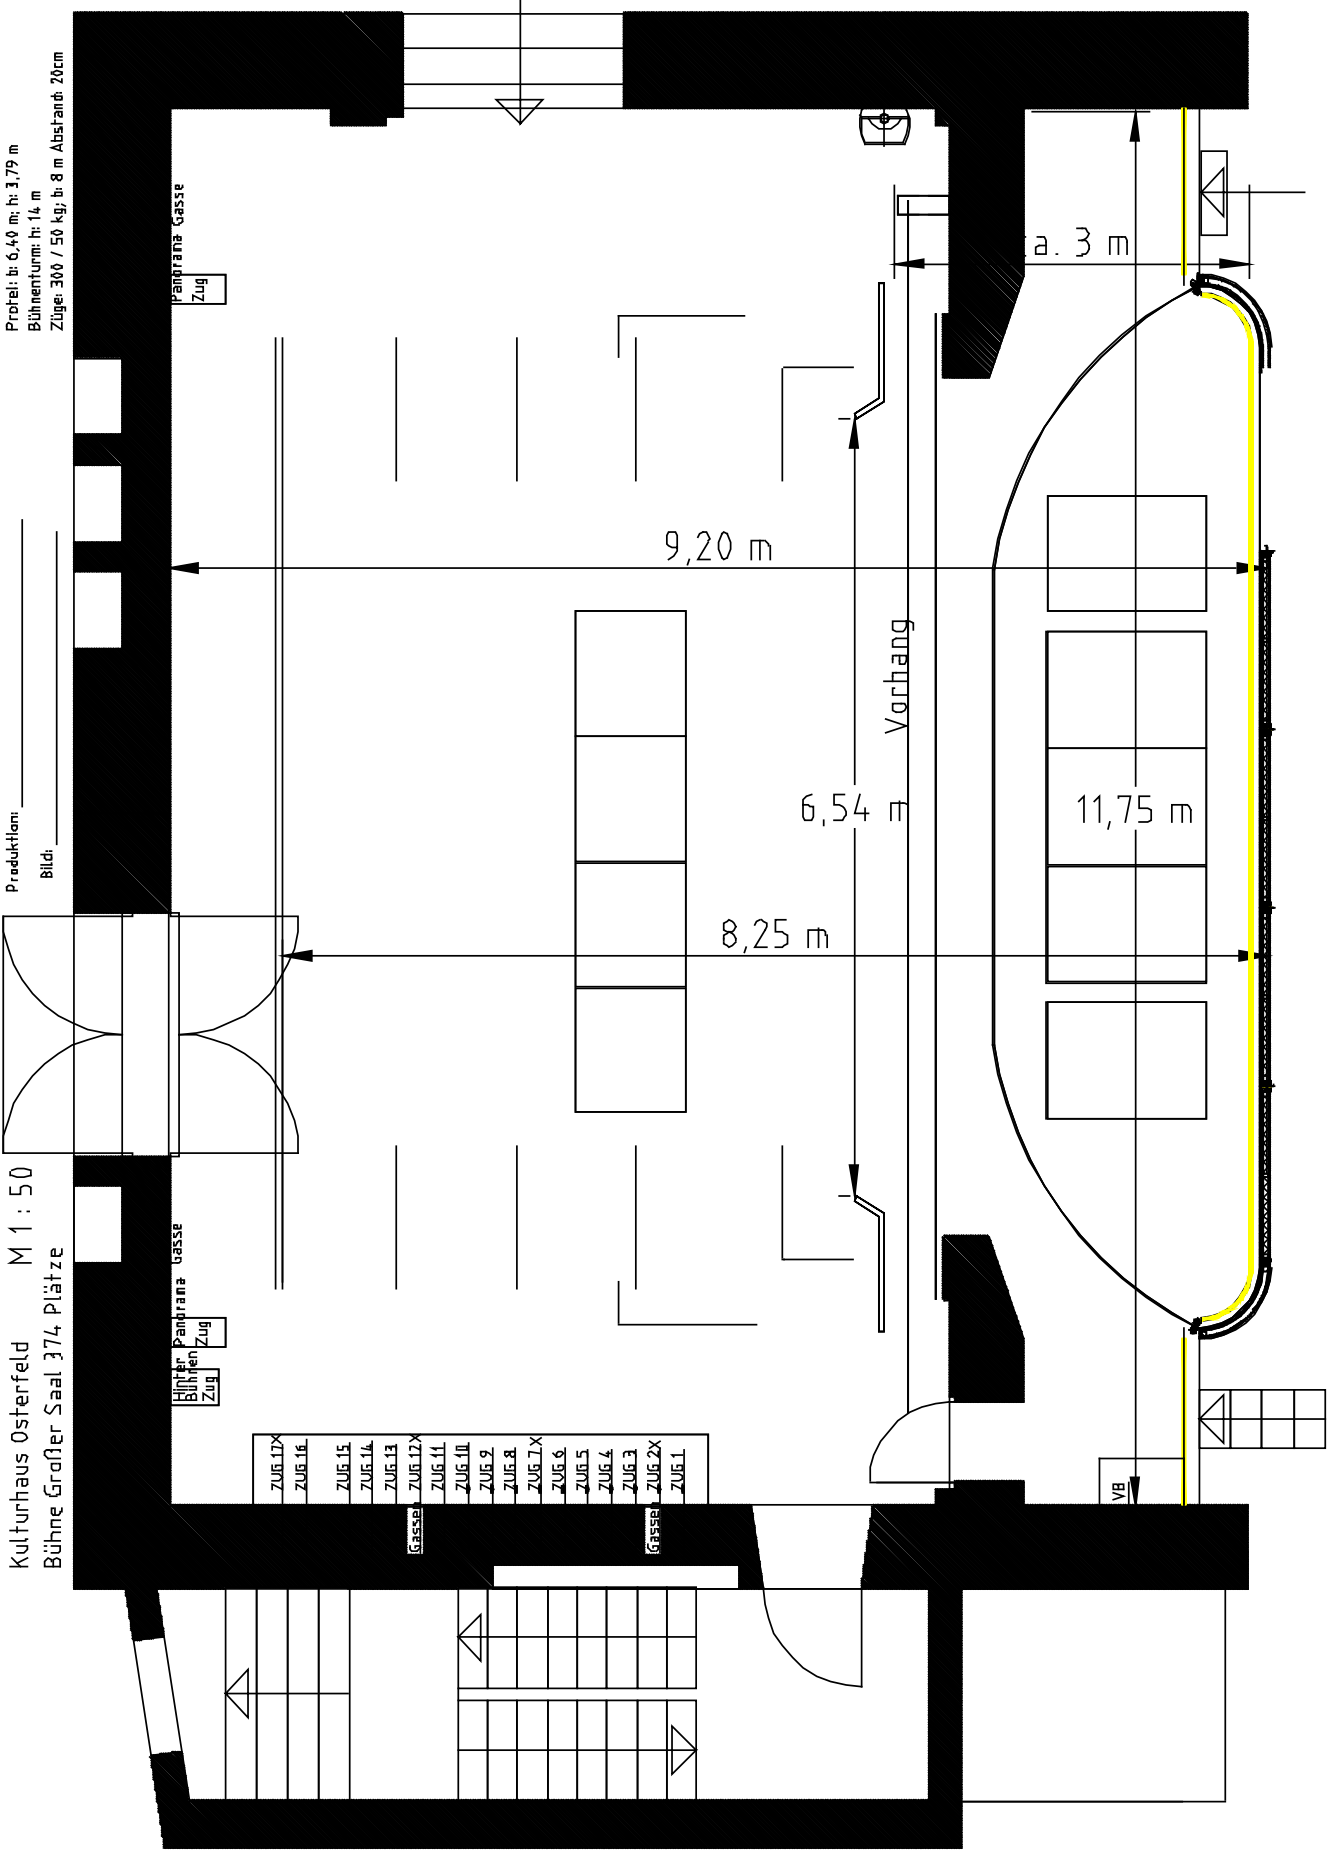


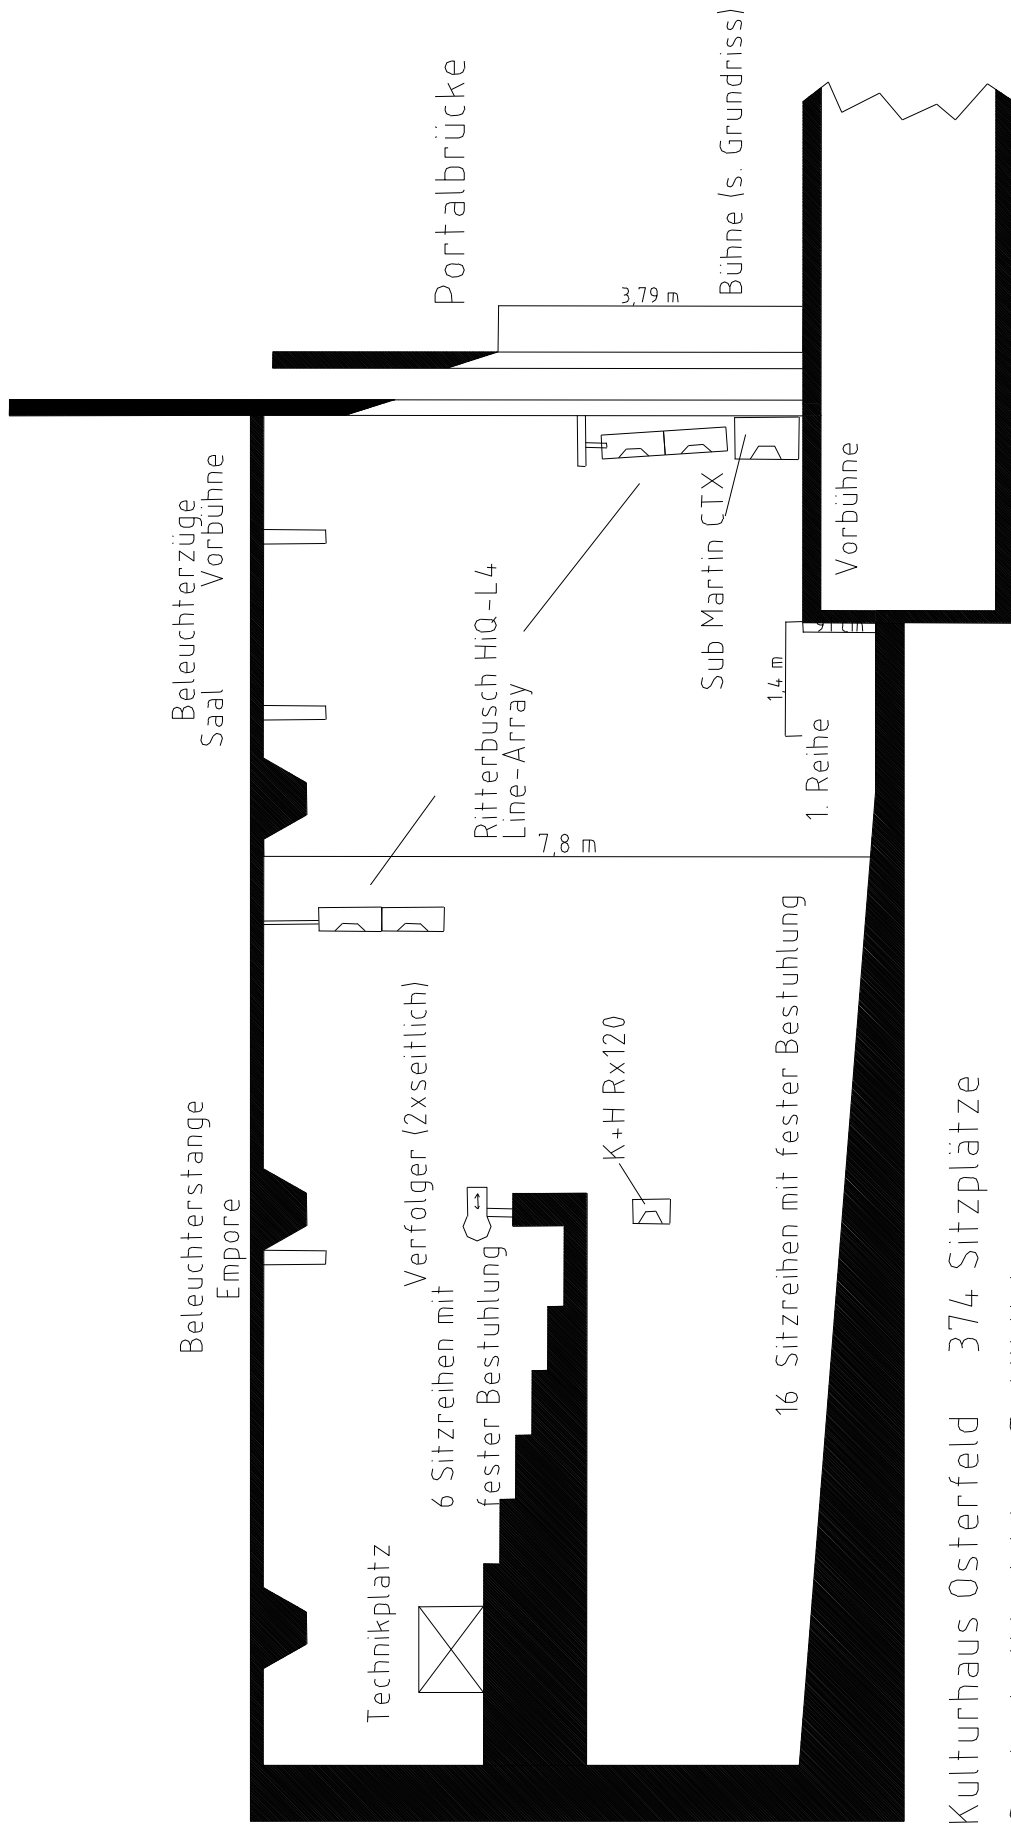


Kulturhaus Osterfeld 374 Sitzplätze
 Saalschnitt nicht maßstäblich

Kulturhaus Osterfeld N 1: 50
Bühnen Graber Saal 4/6 Sitzplätze

Produktion
alle
Preispaar bis 4,00 € bis 1,20 € =
Bühnen Graber bis 1,40 € =
Zugpaar 111 / 200 bis 1,80 € = Abstand 20 cm

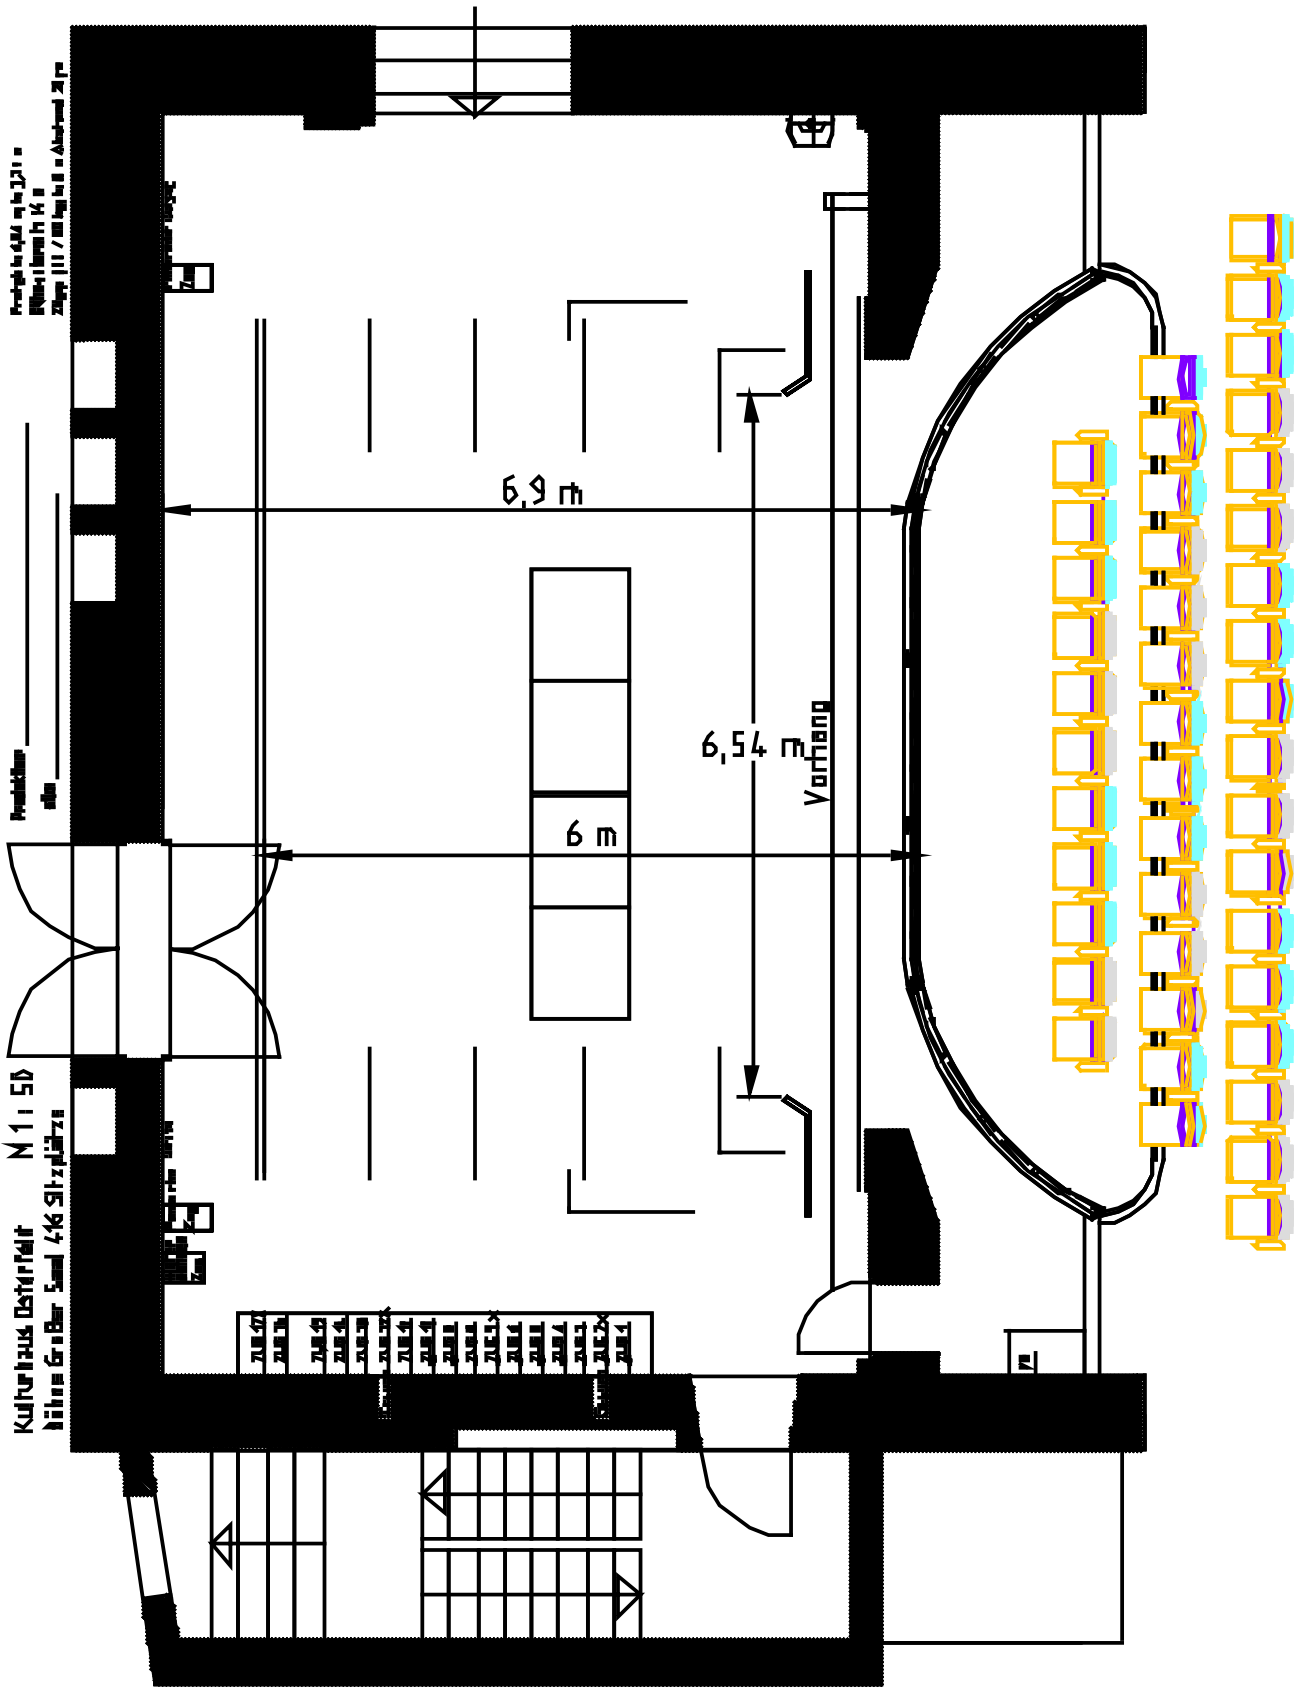

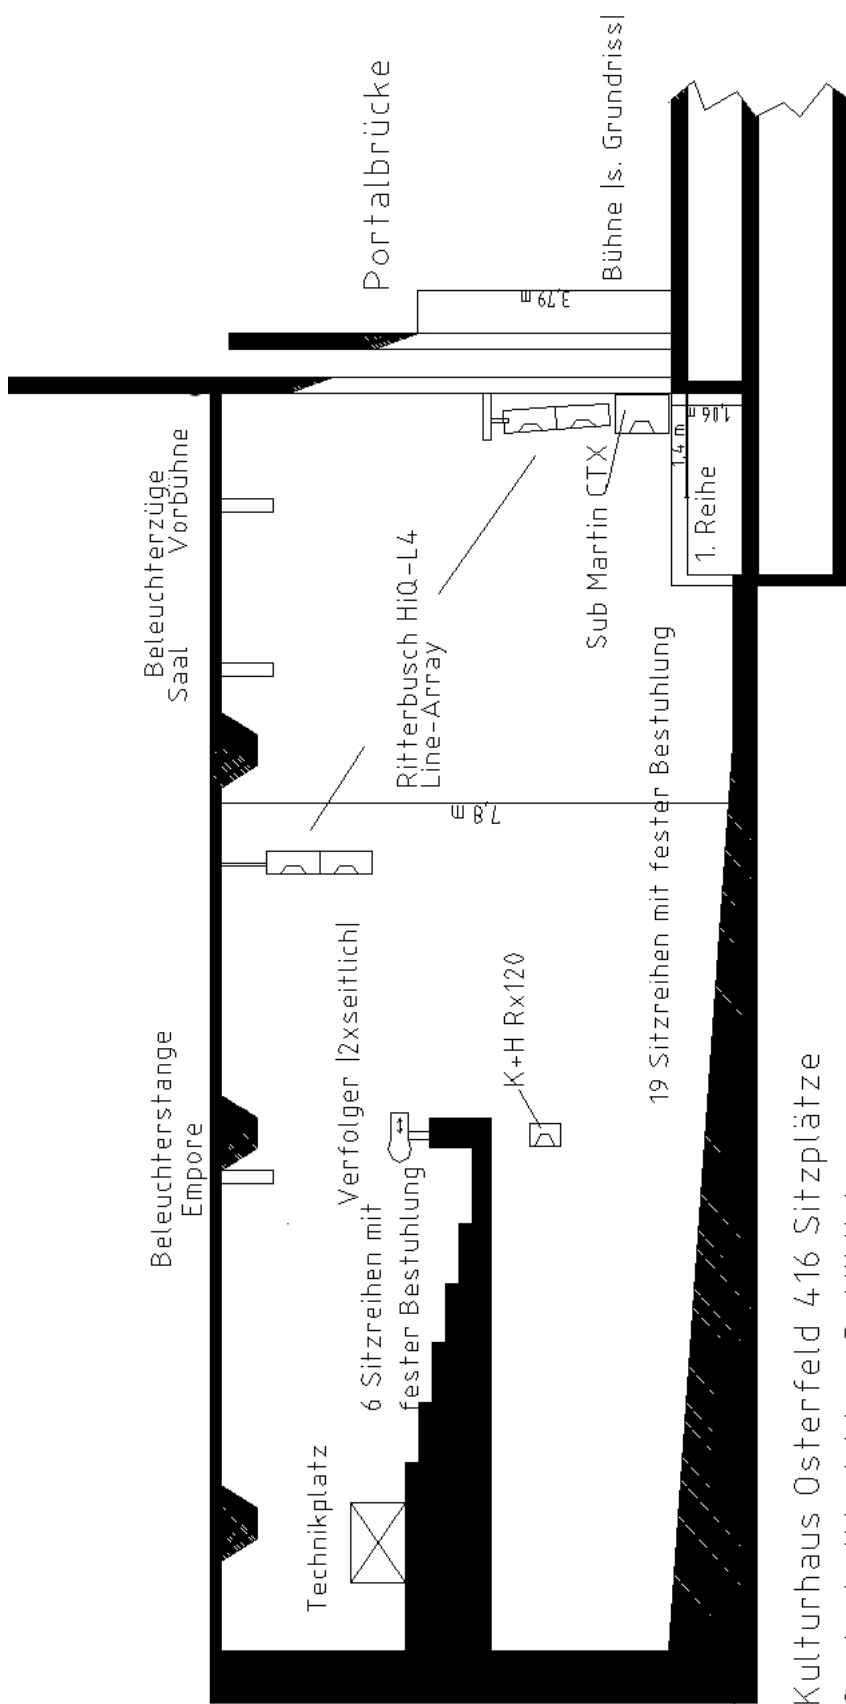

Kulturhaus Osterfeld 416 Sitzplätze
 Saalschnitt nicht maßstäblich

